

Commune de Bourg-en-Lavaux (Grandvaux)

DT 652-71/MASU

Coordonnées moyennes : 2'544'900 / 1'150'370

Chexbres, le 13 avril 2021

Lieu - dit / adresse

Chemin du Creux-des-Fontaines 20

Affectation du sol selon PGA

Zone de villas

Dangers naturels

S3

Limite des constructions

Glissements profonds permanents: danger faible

Note au recensement architectural

Art. 36 LRou + Art. 27 LFo-VD

Degré de sensibilité au bruit

--

Dérogations

II

Immatriculation au RF après travaux

Art. 36 LRou

Art. 29 RPGA (distance à la limite) - Appl. art. 27 RPGA (entente entre voisins)

Oui

SERVITUDES :

Seules les servitudes utiles au projet et dont le tracé est connu sont reportées sur le plan

ID.2000/1678

Ch. Canalisation(s) d'eau

MENTIONS :

aucune

Plan dressé pour mise à l'enquête

Création d'une piscine avec PAC

| PROPRIETE DE : | PARC. | DESIGNATION RF |
|--|-----------------------|--------------------------|
| BENEDETTO Angelo et TISSOT BENEDETTO Anne | 5717 | |
| | Surface totale | 866 m² |
| | Habit. ECA 2763 | 114 m ² |
| | Jardin | 752 m ² |

Les propriétaires :

La Commune de Bourg-en-Lavaux :

Le Syndic :

La Secrétaire :

Les propriétaires de la parcelle 5716 (pour accord):

GEMETRIS

BUREAU D'ÉTUDES - GÉOMÈTRES BREVETÉS



Place du Nord 6
1071 Chexbres
chexbres@gemetriss.ch
t +41 21 946 30 63

Grand'Rue 1
1083 Mézières
mezieres@gemetriss.ch
t +41 21 903 22 51

P. Jourdan



Détail des cotes au 1 : 100

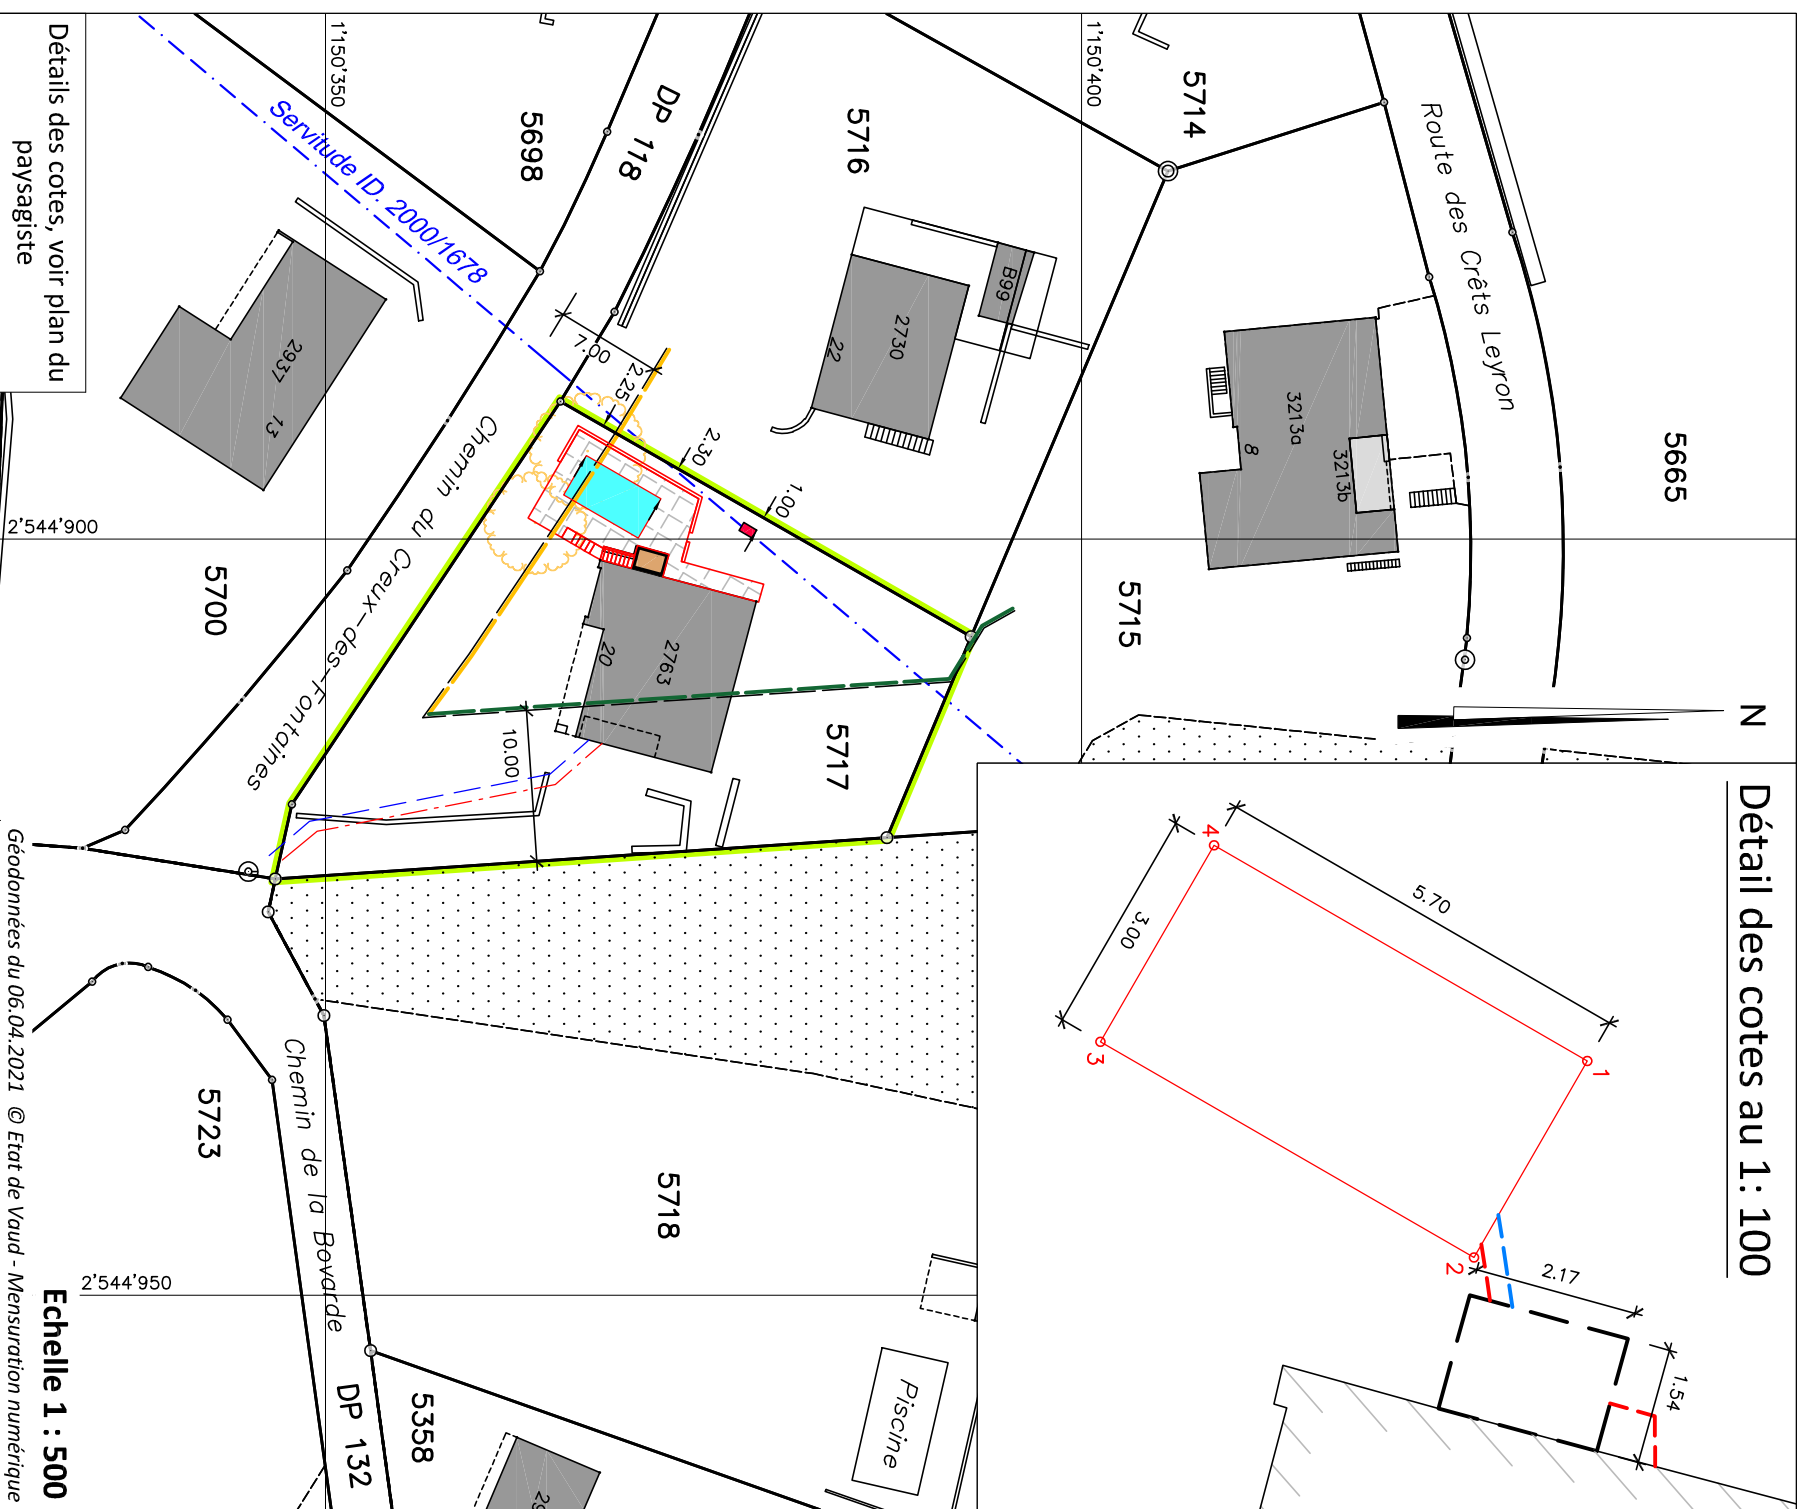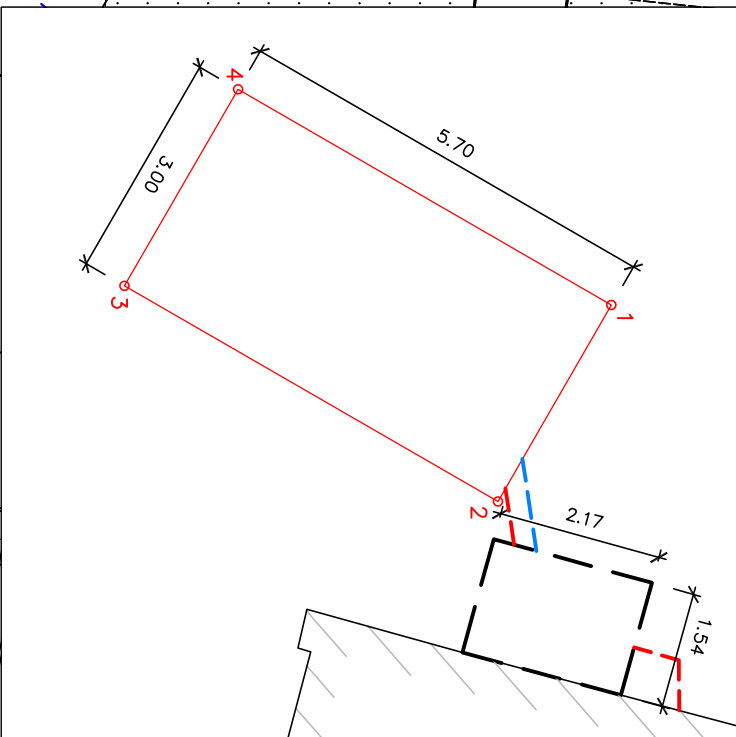

Détails des cotes, voir plan du paysagiste

Propriétaires voisins:

5715 PPE fts 5715-1 et 5715-2

5716 DREVON Jérôme et Carolina

5718 SALATHÉ Edouard

Altitudes:

1 698.80

2 697.85

3 698.45

4 698.70

Légende:

Piscine

Terrasse

PAC

local technique

arbre abattu

Aménagements

Collecteurs projetés EC / EU

Collecteurs existants EC / EU

Les altitudes du projet n'ont pas fait l'objet d'un relevé sur le terrain par le géomètre, elles sont issues des données LIDAR 2015 avec une précision alti. de ± 15 cm.

Echelle 1 : 500

Géodonnées du 06.04.2021 © Etat de Vaud - Mensuration numérique